


Załącznik do uchwały Nr IX/83/2019
Rady Miejskiej w Pszowie
z dnia 25 września 2019 r.

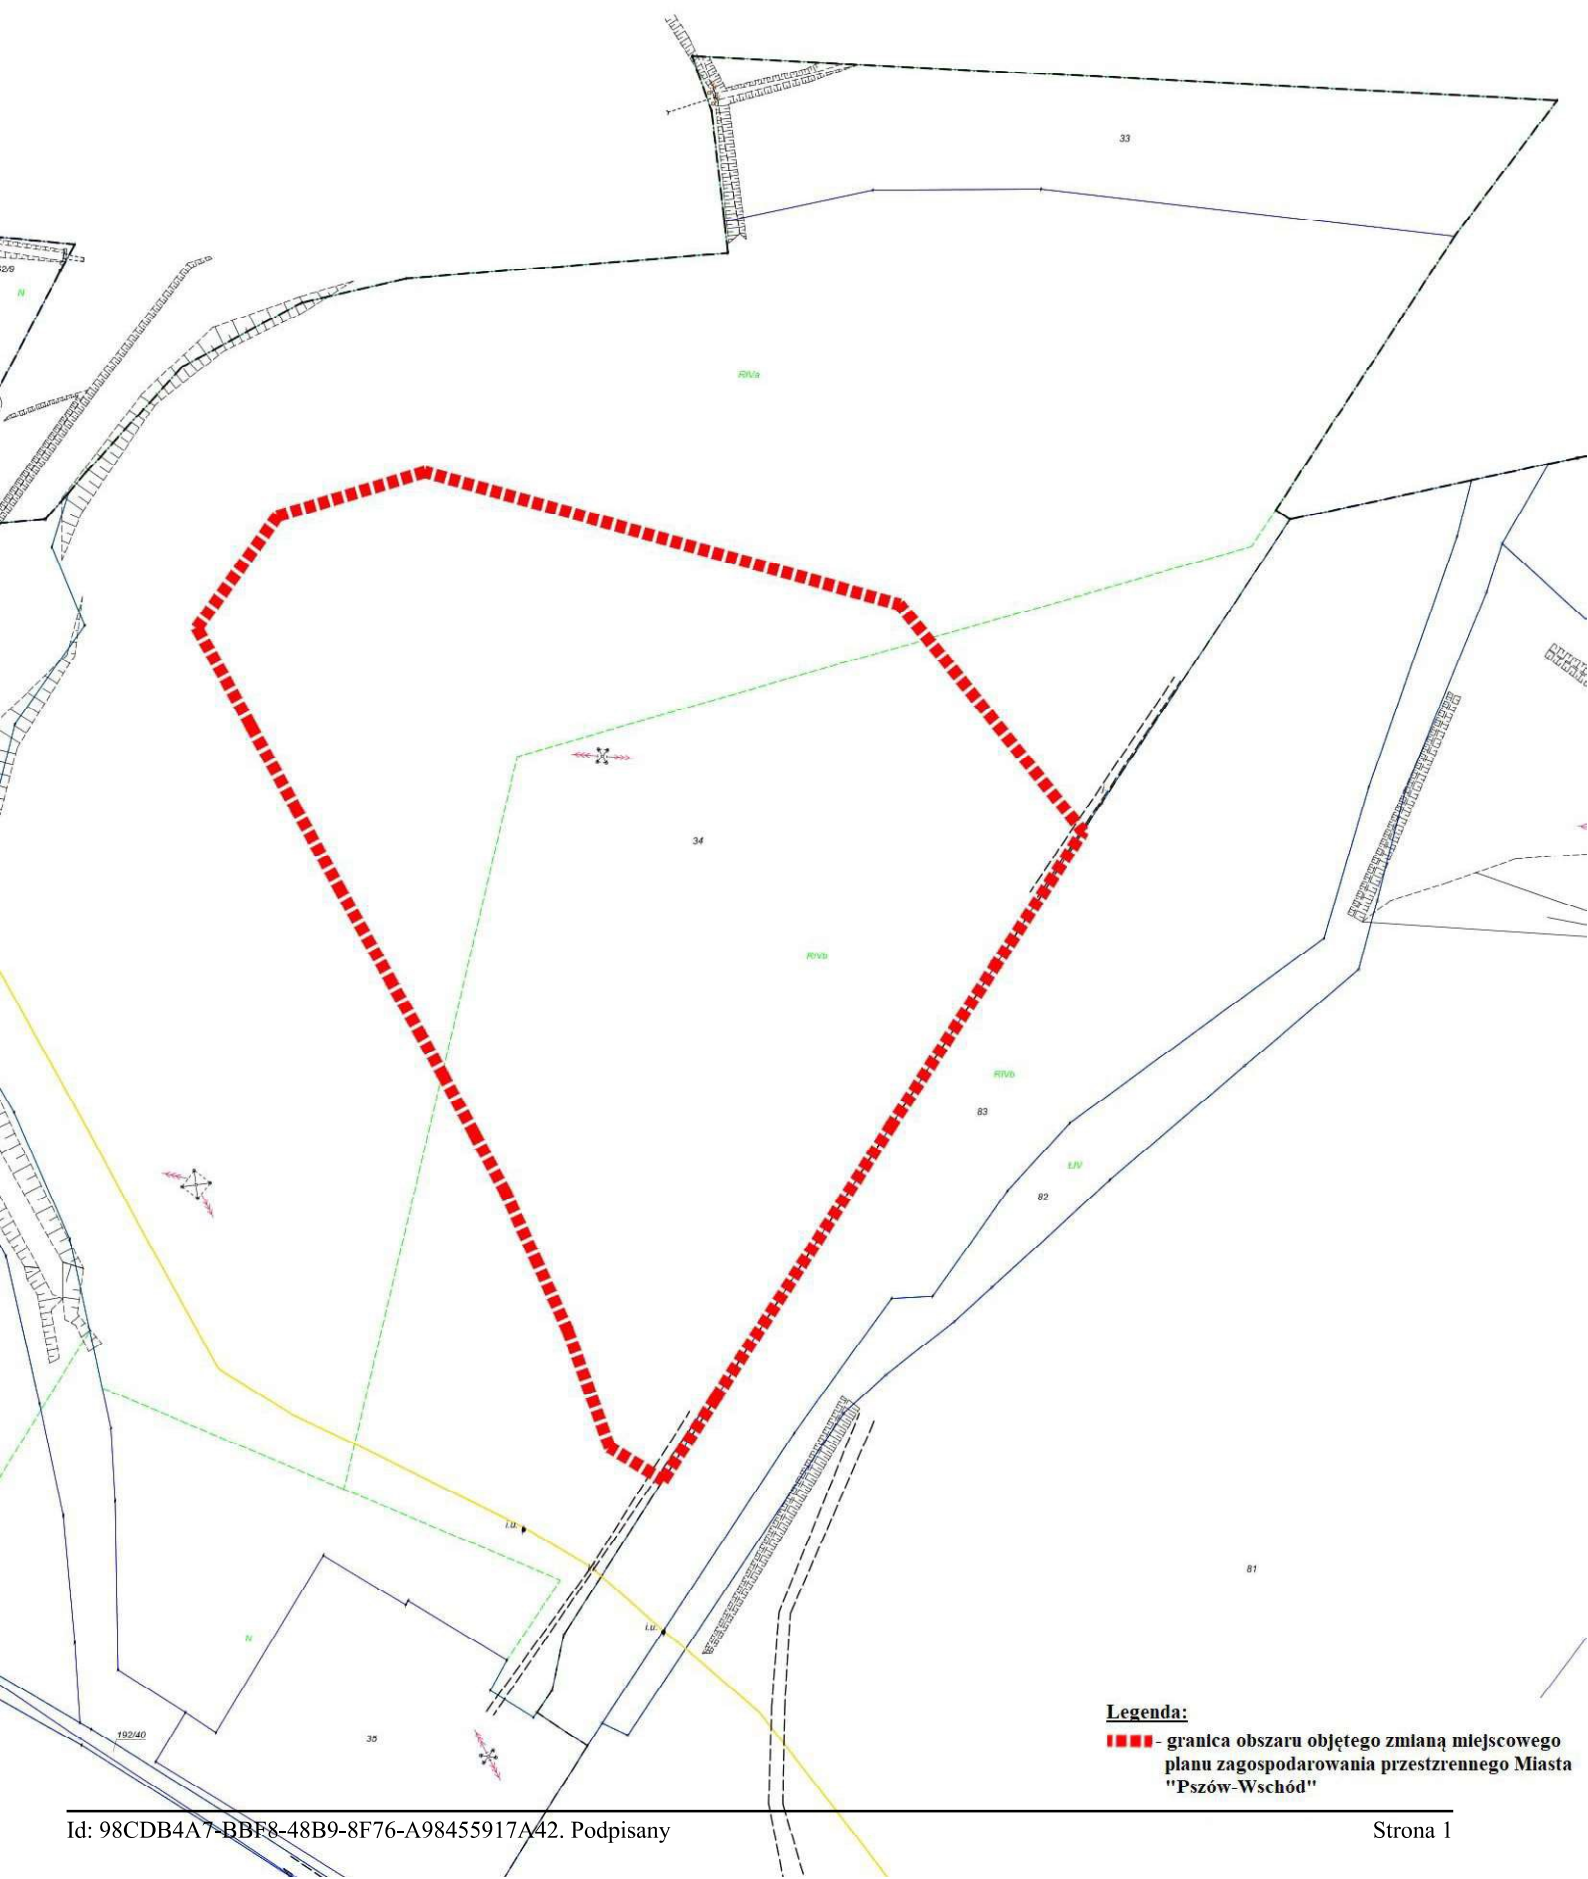

Legenda:

■ ■ ■ - granica obszaru objętego zmianą miejscowego planu zagospodarowania przestrzennego Miasta "Pszów-Wschód"